

**BESKRIVNING**  
Gemensam energimätning för multipla värmepumpar, Thermia Mega XL

## MATERIALSAMMANSTÄLLNING

Mätning av energi till VS

VMM1 1st 82-DN50-2BNA01  
Ansl 1/2" 1 st VMMT

Mätning av energi till VV


VMM2 1st 82-DN50-2BNA01  
Ansl. 1/2" 1 st VMMT

Mätning av energi till VV via HG

VMM3 1st RC82-DN25-2BNA01  
Lök.ansl 1 par VMM-Ansl25  
Kulvent. 1 st KV-DN25Temp

Elmätning till 2 st VP

EKM1 1 st EM24DINAV53DISX  
Trafo 3 st CTD1X1995A150

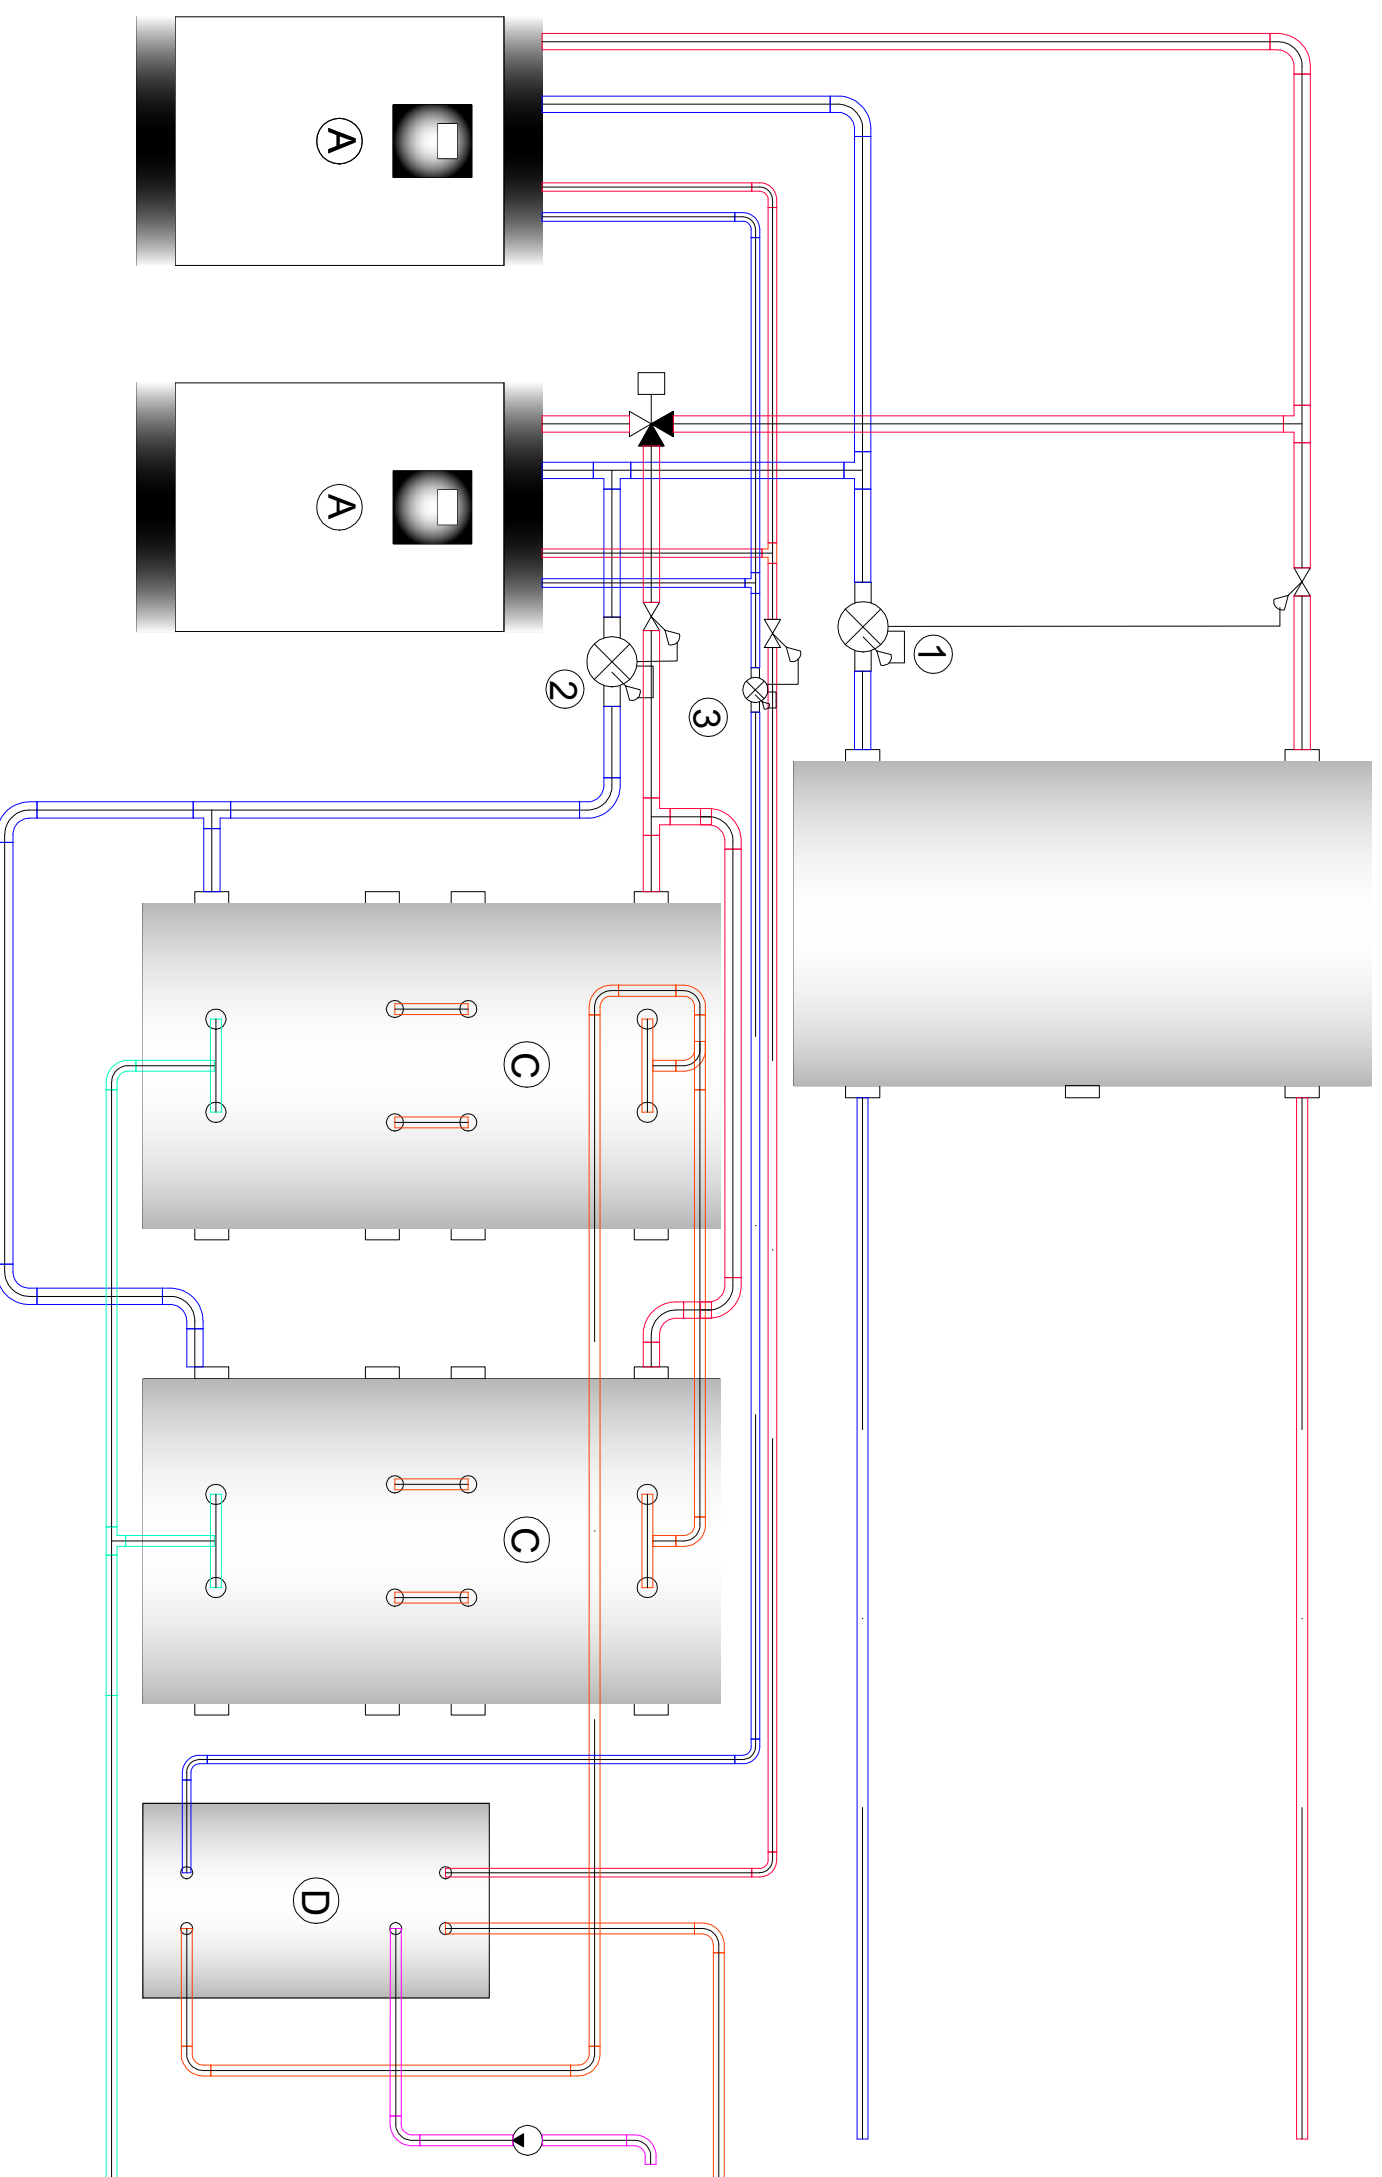

Schematisk ritning för placering av VMM, ej fullständig och varje enskilt system förutsätts projekteras av installatör. 2Flow ansvarar ej för användande av detta underlag utan projektspecifik projektering. Föreslagna mätare kommunicerar med Modbus RS-485

Itemref	Quantity	Title/Name, designation, material, dimension	Article No./Reference
FH			25/4-17 --
2Flow AB			
		Gemensam energimätning	
		T2VP2HGGXLG	1 1